

ZACISZE STRZESZYŃ etap II

Poznań,
ul. A. E. Fieldorfa, T. Milke, S. Jakiela


A1/1/M1

kondygnacja I / parter

POWIERZCHNIA 57,13 m²


SALON Z ANEKSEM KUCH.	22,67 m ²
KORYTARZ	6,90 m ²
POKÓJ 1	11,28 m ²
POKÓJ 2	12,04 m ²
ŁAZIENKA	4,23 m ²

LEGENDA:


-  ściany bez możliwości rozbiórki
-  ściany działowe z możliwością modyfikacji

UWAGI:


- Wyznaczniki oraz powierzchnie zawarte w niniejszej karcie katalogowej mają charakter poglądowy i mogą nieznacznie różnić się od wymiarów i powierzchni w gotowym budynku.
- Urządzenie oraz zagospodarowanie terenu są wizualizacjami i nie stanowią oferty handlowej.
- Schody i balustrady na antrresoli są wyłączone z oferty sprzedaży (realizować zgodnie z WTJ).

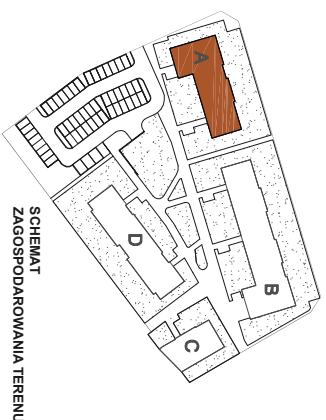

SCHEMAT
ZAGOSPODAROWANIA TERENU

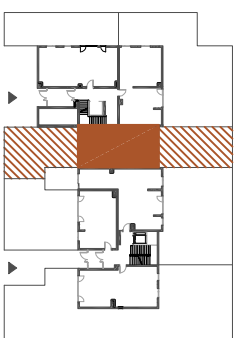

SCHEMAT KONDYGNACJI

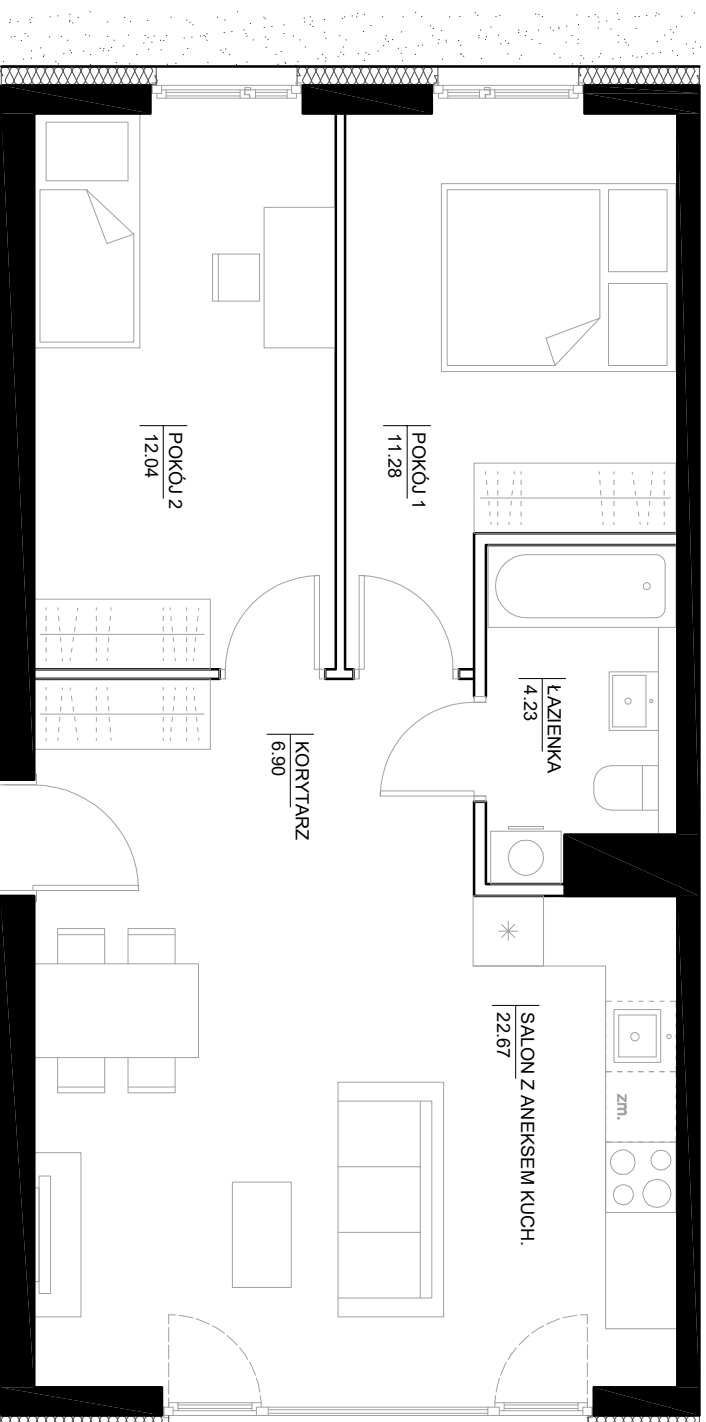

ARTBUD