



Świetna lokalizacja




Funkcjonalne wnętrza



Komfortowy wypoczynek



Pełna infrastruktura osiedla

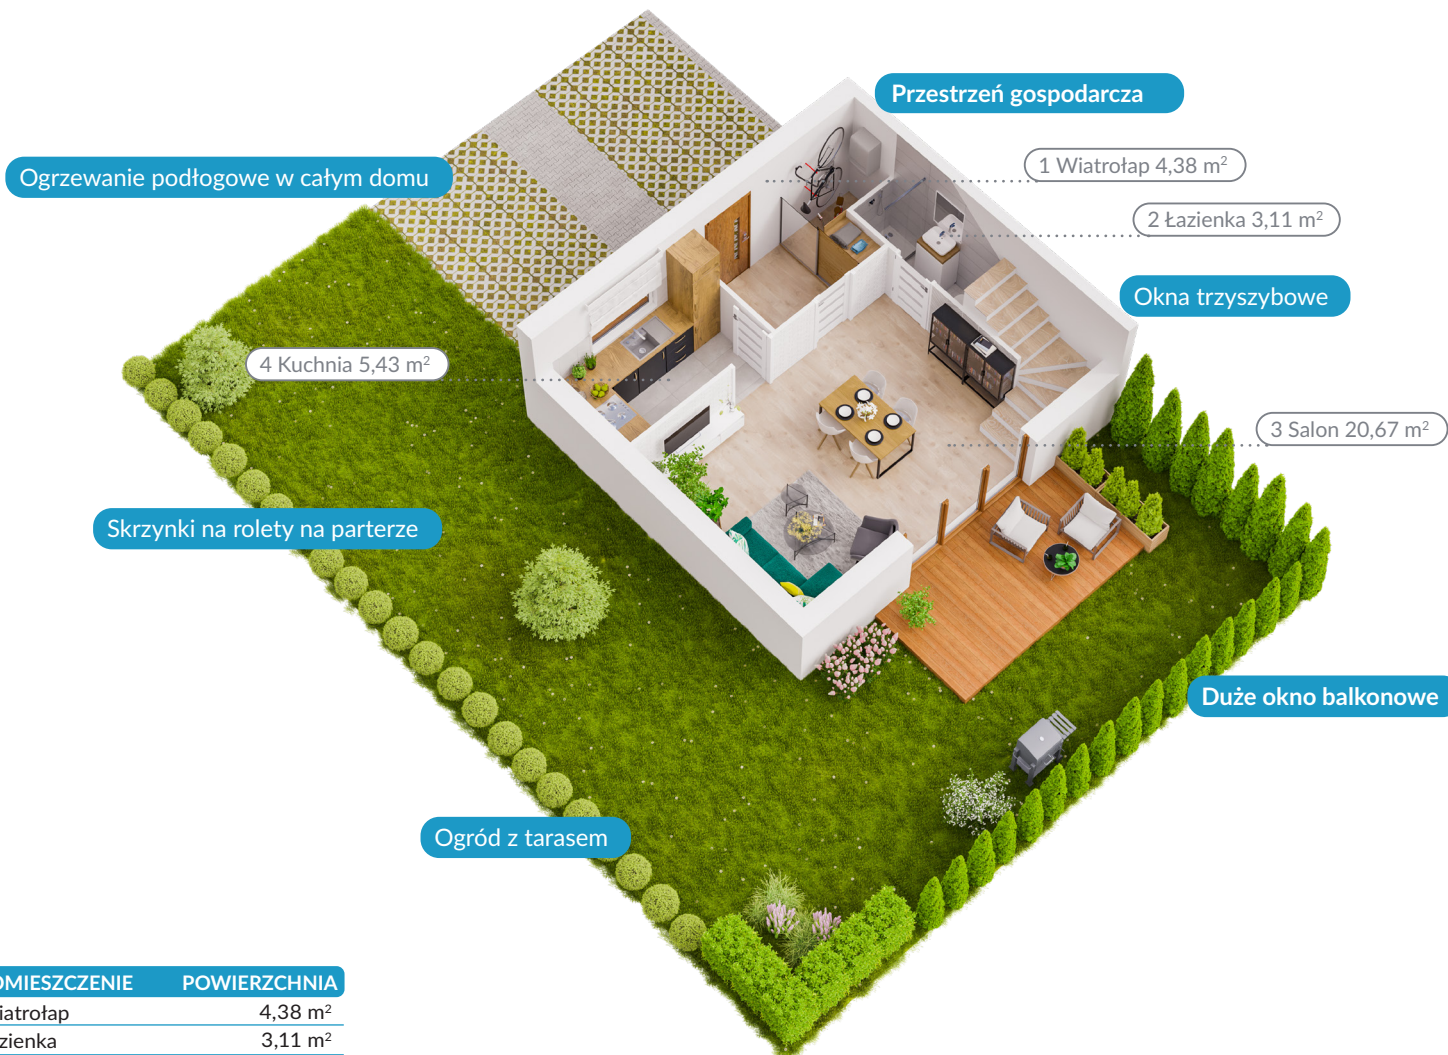

NR	POMIESZCZENIE	POWIERZCHNIA
1	Wiatrołap	4,38 m ²
2	Łazienka	3,11 m ²
3	Salon	20,67 m ²
4	Kuchnia	5,43 m ²
Suma		33,59 m²
Powierzchnia działki		ok. 162,8 m ²


Podane na karcie powierzchnie pomieszczeń i wymiary są wartościami projektowanymi i mogą nieznacznie odbiegać od wartości w zrealizowanym obiekcie. Obmiar powierzchni użytkowej lokalu mieszkalnego przeprowadzono zgodnie z normą PN-ISO 9836:1997, tj. powierzchnia użytkowa lokalu jest obliczona w metrach kwadratowych z dokładnością do dwóch miejsc po przecinku, dla lokalu w stanie wykończonym na poziomie podłogi (nie licząc listew cokołowych, progów, itp.)



Widok osiedla z lotu ptaka



Widok domu od strony ogrodu

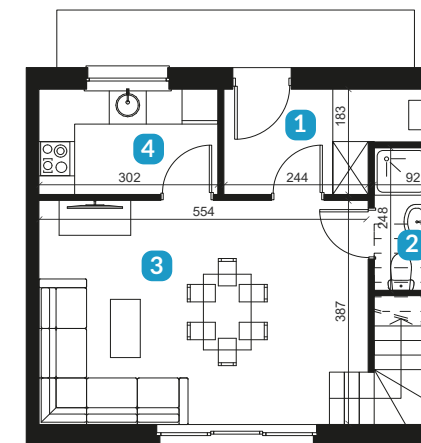

Rzut parteru

Ostoja nad Głuszyńką
Biuro sprzedaży:



tel.: 789 323 878
e-mail: kontakt@ostojaczapury.pl
www.ostojaczapury.pl



Świetna lokalizacja



Funkcjonalne wnętrza



Komfortowy wypoczynek



Pełna infrastruktura osiedla



NR POMIESZCZENIE	POWIERZCHNIA
5 Korytarz	7,18 m ²
6 Pokój	7,96 m ²
7 Pokój	11,27 m ²
8 Pokój	9,17 m ²
9 Łazienka	5,39 m ²
Suma	40,97 m²

Powierzchnia poddasza ok. 23,70 m²


Podane na karcie powierzchnie pomieszczeń i wymiary są wartościami projektowanymi i mogą nieznacznie odbiegać od wartości w zrealizowanym obiekcie. Obmiar powierzchni użytkowej lokalu mieszkalnego przeprowadzono zgodnie z normą PN-ISO 9836:1997, tj. powierzchnia użytkowa lokalu jest obliczona w metrach kwadratowych z dokładnością do dwóch miejsc po przecinku, dla lokalu w stanie wykończonym na poziomie podłogi (nie licząc listew cokołowych, progów, itp.)



Widok osiedla z lotu ptaka



Widok domu od strony ulicy

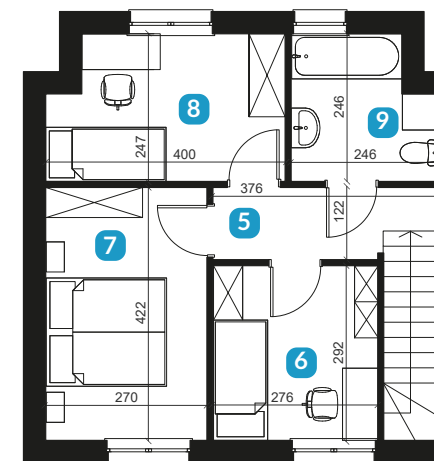

Rzut piętra



Ostoja nad Głuszyńką
Biuro sprzedaży:



tel.: 789 323 878

e-mail: kontakt@ostojaczapury.pl

www.ostojaczapury.pl