


miasto nowej generacji

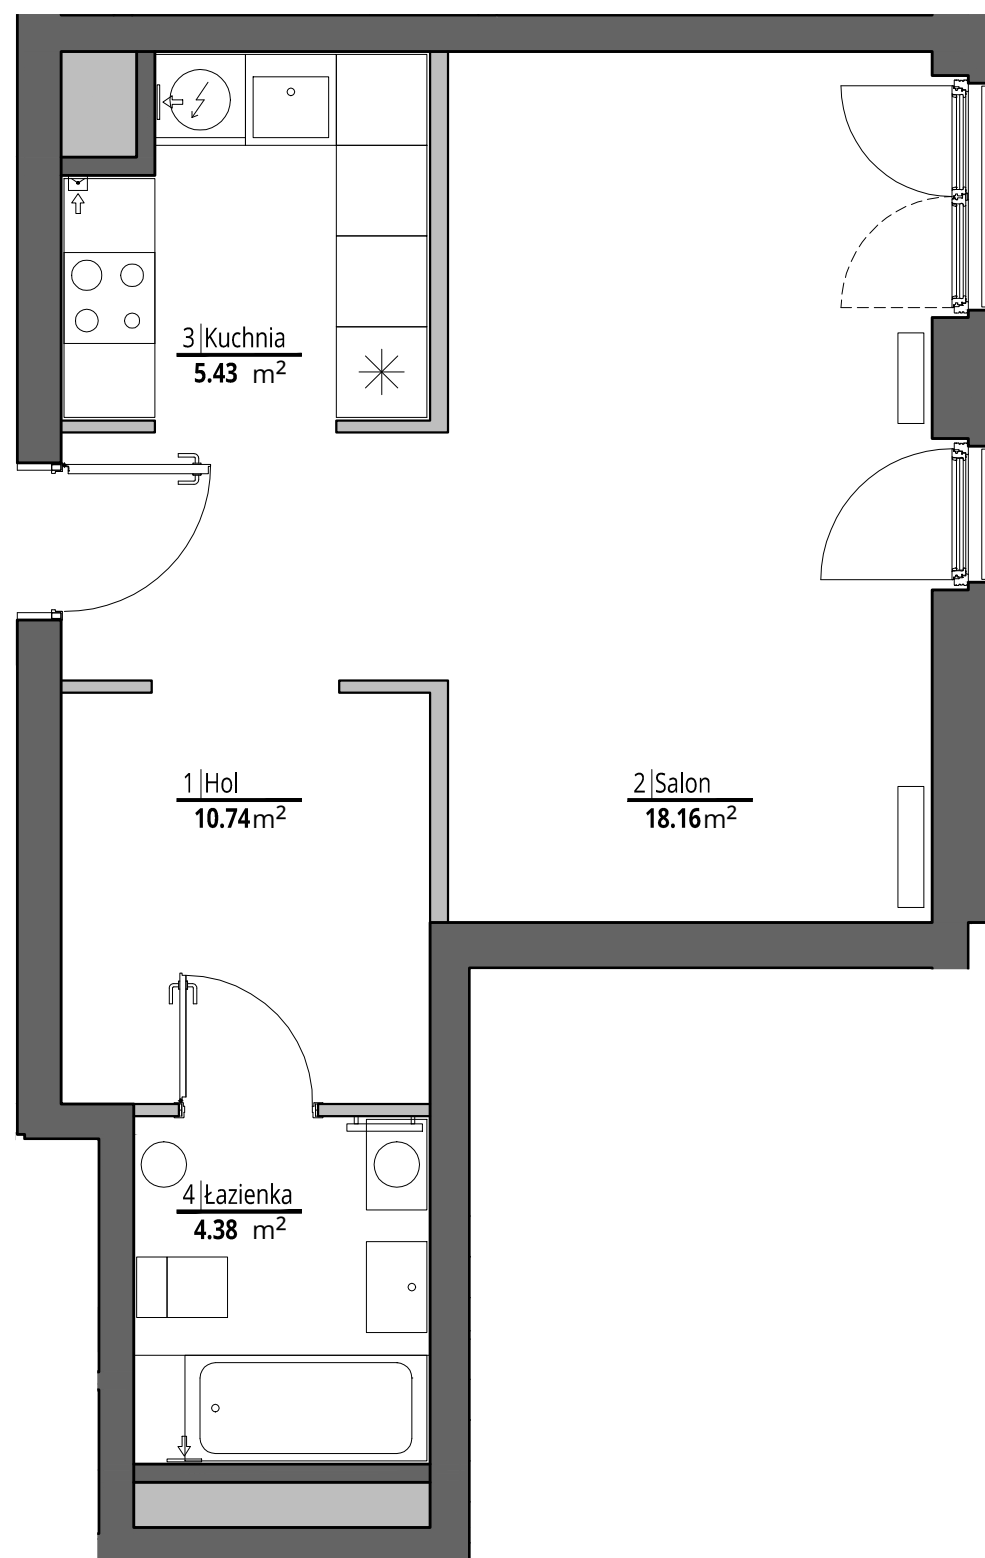

ściany działowe
ściany konstrukcyjne i kominy

UWAGI

Wszystkie powierzchnie podano na podstawie projektu wykonawczego w oparciu o par. 11 ust. 2 lit. b) Rozporządzenia Ministra Transportu Budownictwa i Gospodarki Morskiej z dnia 25 kwietnia 2012 r. w sprawie szczegółowego zakresu i formy projektu budowlanego. Rozmieszczenie wyposażenia nie stanowi zobowiązania umownego i służy do przykładowej prezentacji graficznej.

PORT
PRASKI

PORT PRASKI

Spółka z ograniczoną odpowiedzialnością S.K.A.

ul. Krowia 6, 03-711 Warszawa


T: +48 22 288 50 85 www.portpraski.pl

BUDYNEK MIESZKALNY

WIELORODZINNY Z USŁUGAMI

ul. Sierakowskiego 4

Warszawa

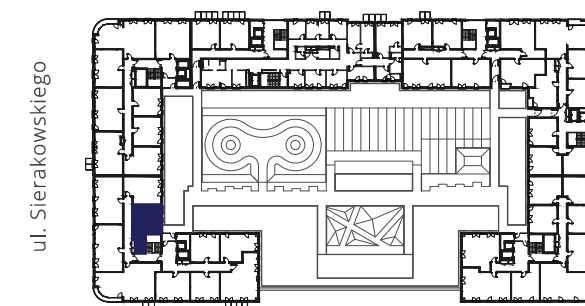

MIESZKANIE NR 227

KLATKA	F
PIĘTRO	1
LICZBA POKOI	1

1. HOL	10,74 m ²
2. SALON	18,16 m ²
3. KUCHNIA	5,43 m ²
4. ŁAZIENKA	4,38 m ²

POWIERZCHNIA MIESZKANIA: 38,71 m²

MK - ARCHITEKCI

ARCHITEKTURA - PLANOWANIE - PROJECT MANAGEMENT

ul. Chmielna 4 m 8
00-020 Warszawa
www.apakurylowicz.pl